


PLAN AMPLASARE S.E. MBR 200
 SPATIU NECESAR: L x l ≈18.00 x 12.00 m

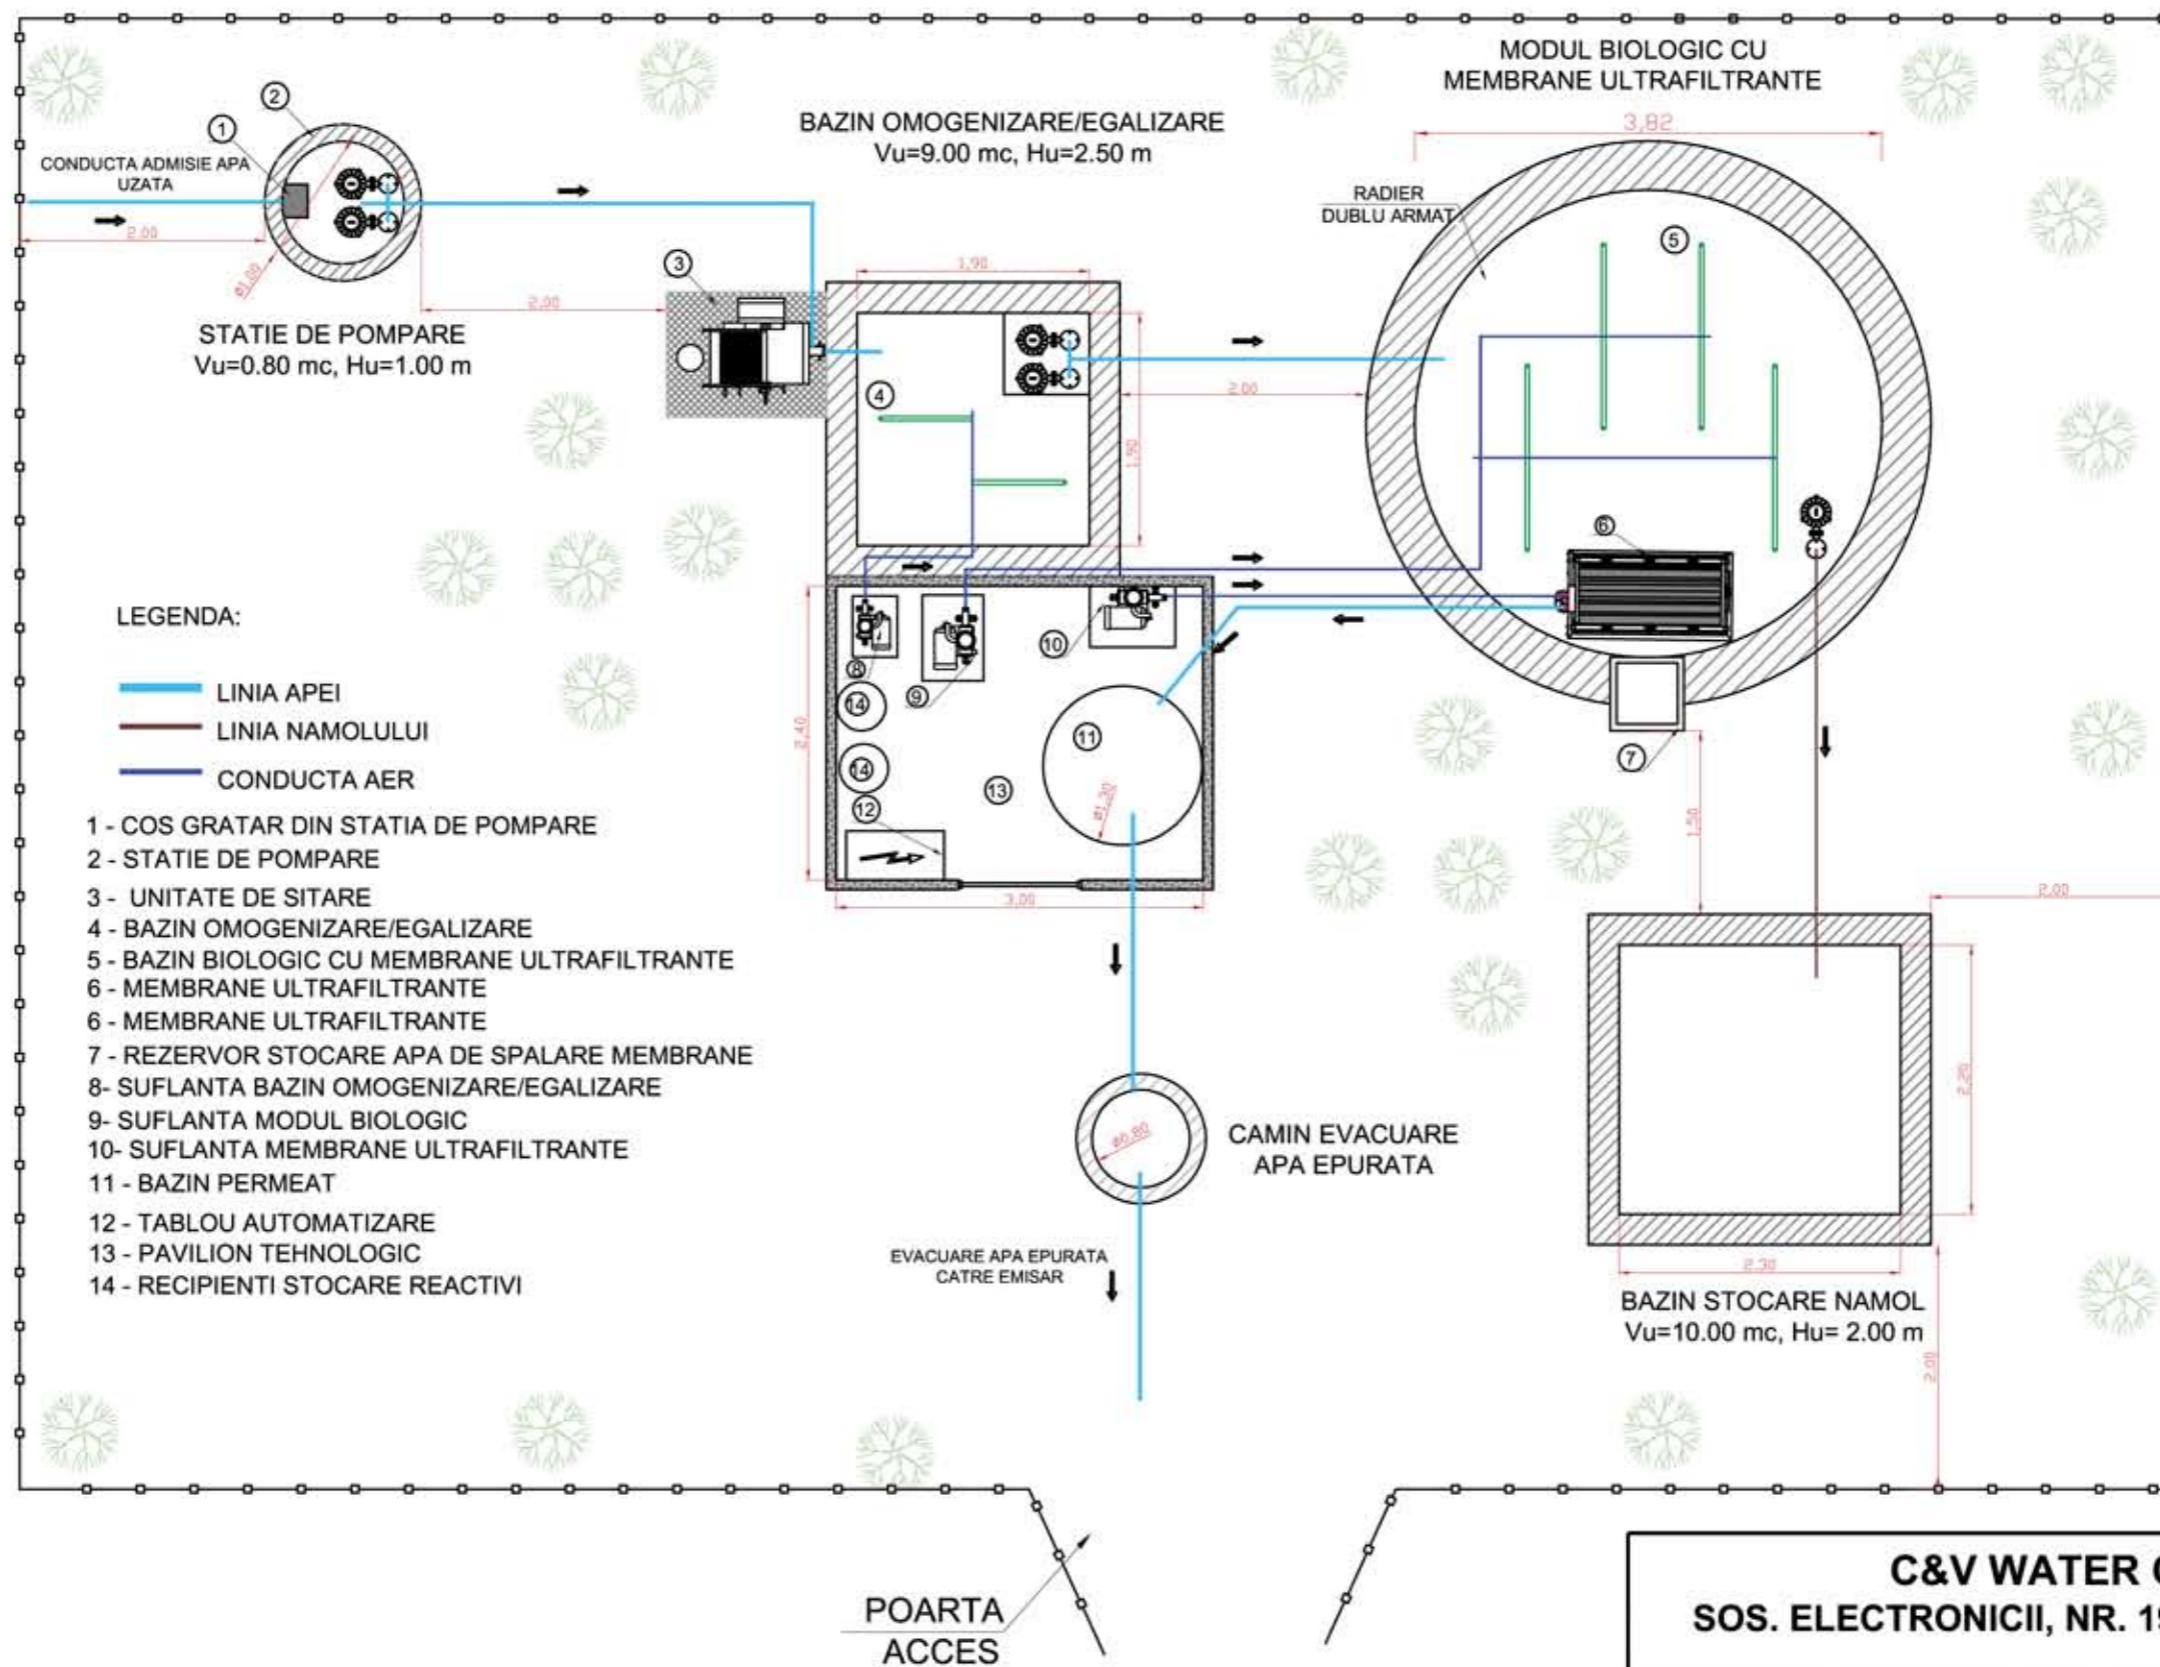

C&V WATER CONTROL			PLANSĂ NR. 1
SOS. ELECTRONICII, NR. 19, SECT.2, BUCUREȘTI			
PROIECTAT	Ing. Adina Ghirean	PLAN AMPLASARE STATIE DE EPURARE - MBR 200	SEPTEMBRIE 2008
DESENAT	Ing. Alina Plescan		
VERIFICAT	Ing. Horatiu Dragodan		