


PLAN AMPLASARE S.E. MBR 300
 SPATIU NECESAR: L x l ≈ 18.00 x 13.00 m

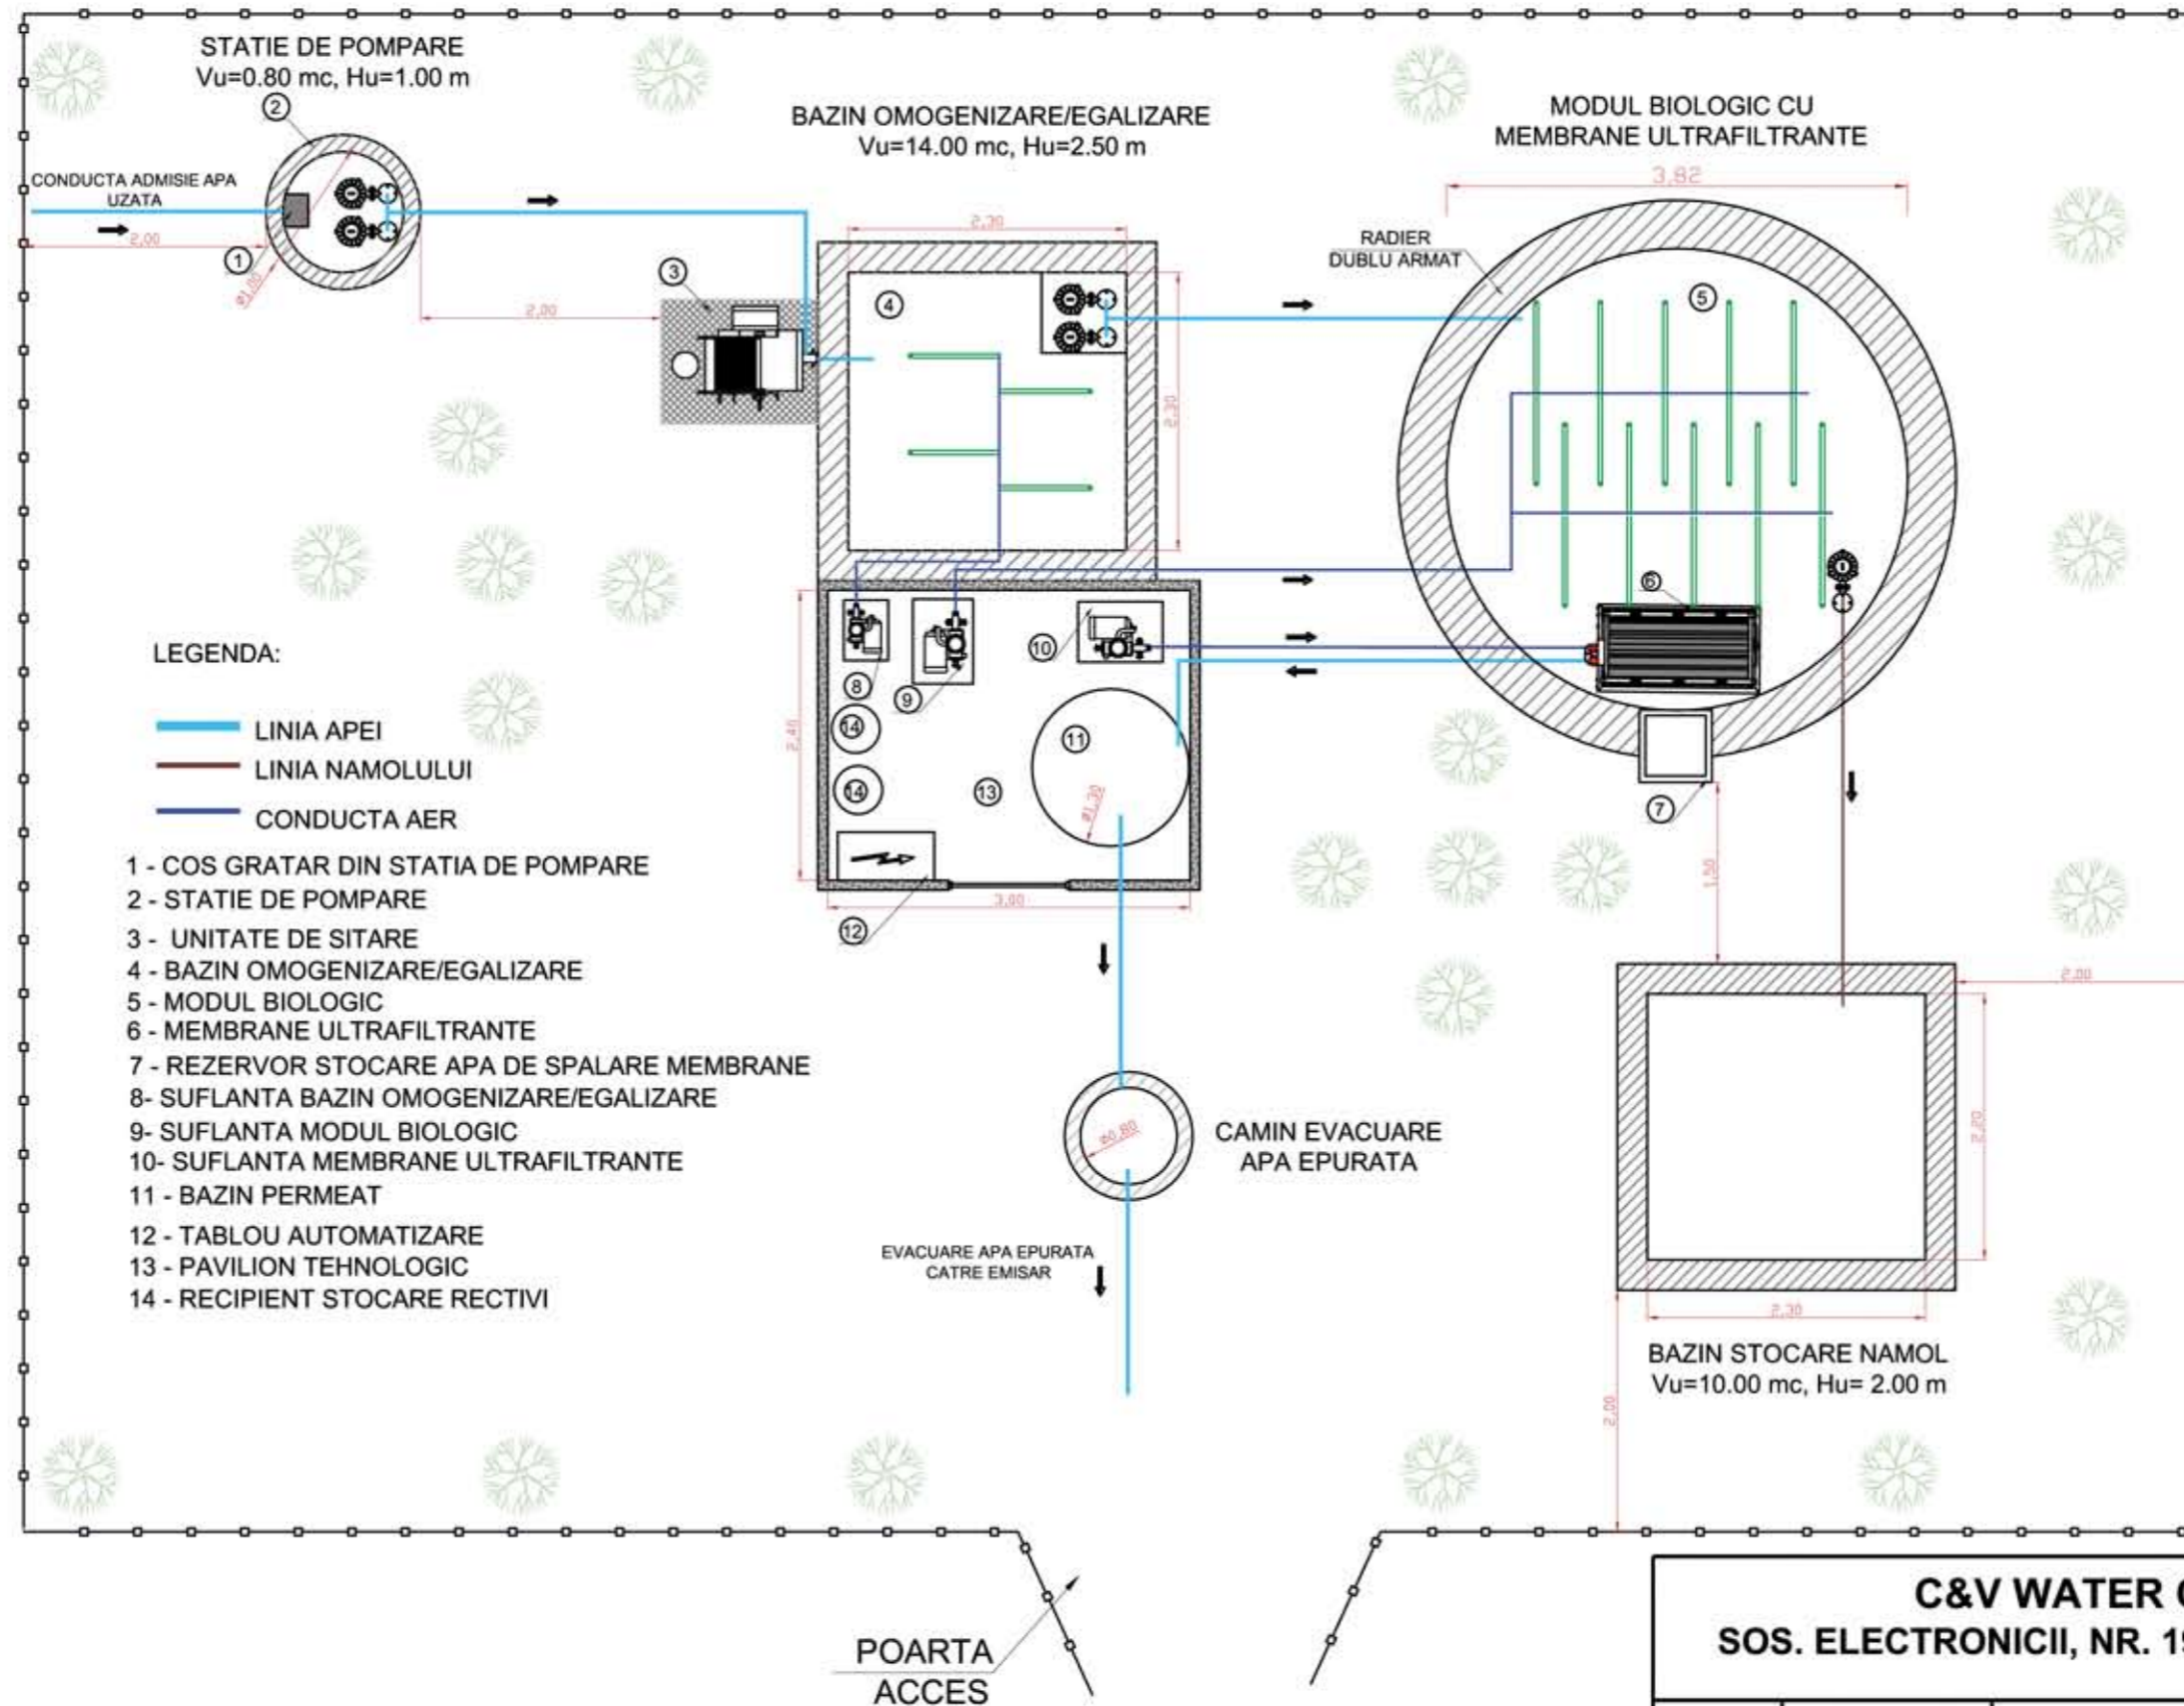

LEGENDA:

- LINIA APEI
- LINIA NAMOLULUI
- CONDUCTA AER
- 1 - COS GRATAR DIN STATIA DE POMPARE
- 2 - STATIE DE POMPARE
- 3 - UNITATE DE SITARE
- 4 - BAZIN OMOGENIZARE/EGALIZARE
- 5 - MODUL BIOLOGIC
- 6 - MEMBRANE ULTRAFILTRANTE
- 7 - REZERVOR STOCARE APA DE SPALARE MEMBRANE
- 8 - SUFLANTA BAZIN OMOGENIZARE/EGALIZARE
- 9 - SUFLANTA MODUL BIOLOGIC
- 10 - SUFLANTA MEMBRANE ULTRAFILTRANTE
- 11 - BAZIN PERMEAT
- 12 - TABLOU AUTOMATIZARE
- 13 - PAVILION TEHNOLOGIC
- 14 - RECIPIENT STOCARE RECTIVI

C&V WATER CONTROL			PLAN AMPLASARE STATIE DE EPURARE - MBR 300
SOS. ELECTRONICII, NR. 19, SECT.2, BUCURESTI			
PROIECTAT	Ing. Adina Ghirean	PLANSĂ NR. 1	
DESENAT	Ing. Alina Plescan	SEPTEMBRIE 2008	
VERIFICAT	Ing. Horatiu Dragodan		