


PLAN AMPLASARE S.E. MBR 700  
 SPATIU NECESAR: L x l ≈ 22.00 x 14.00 m

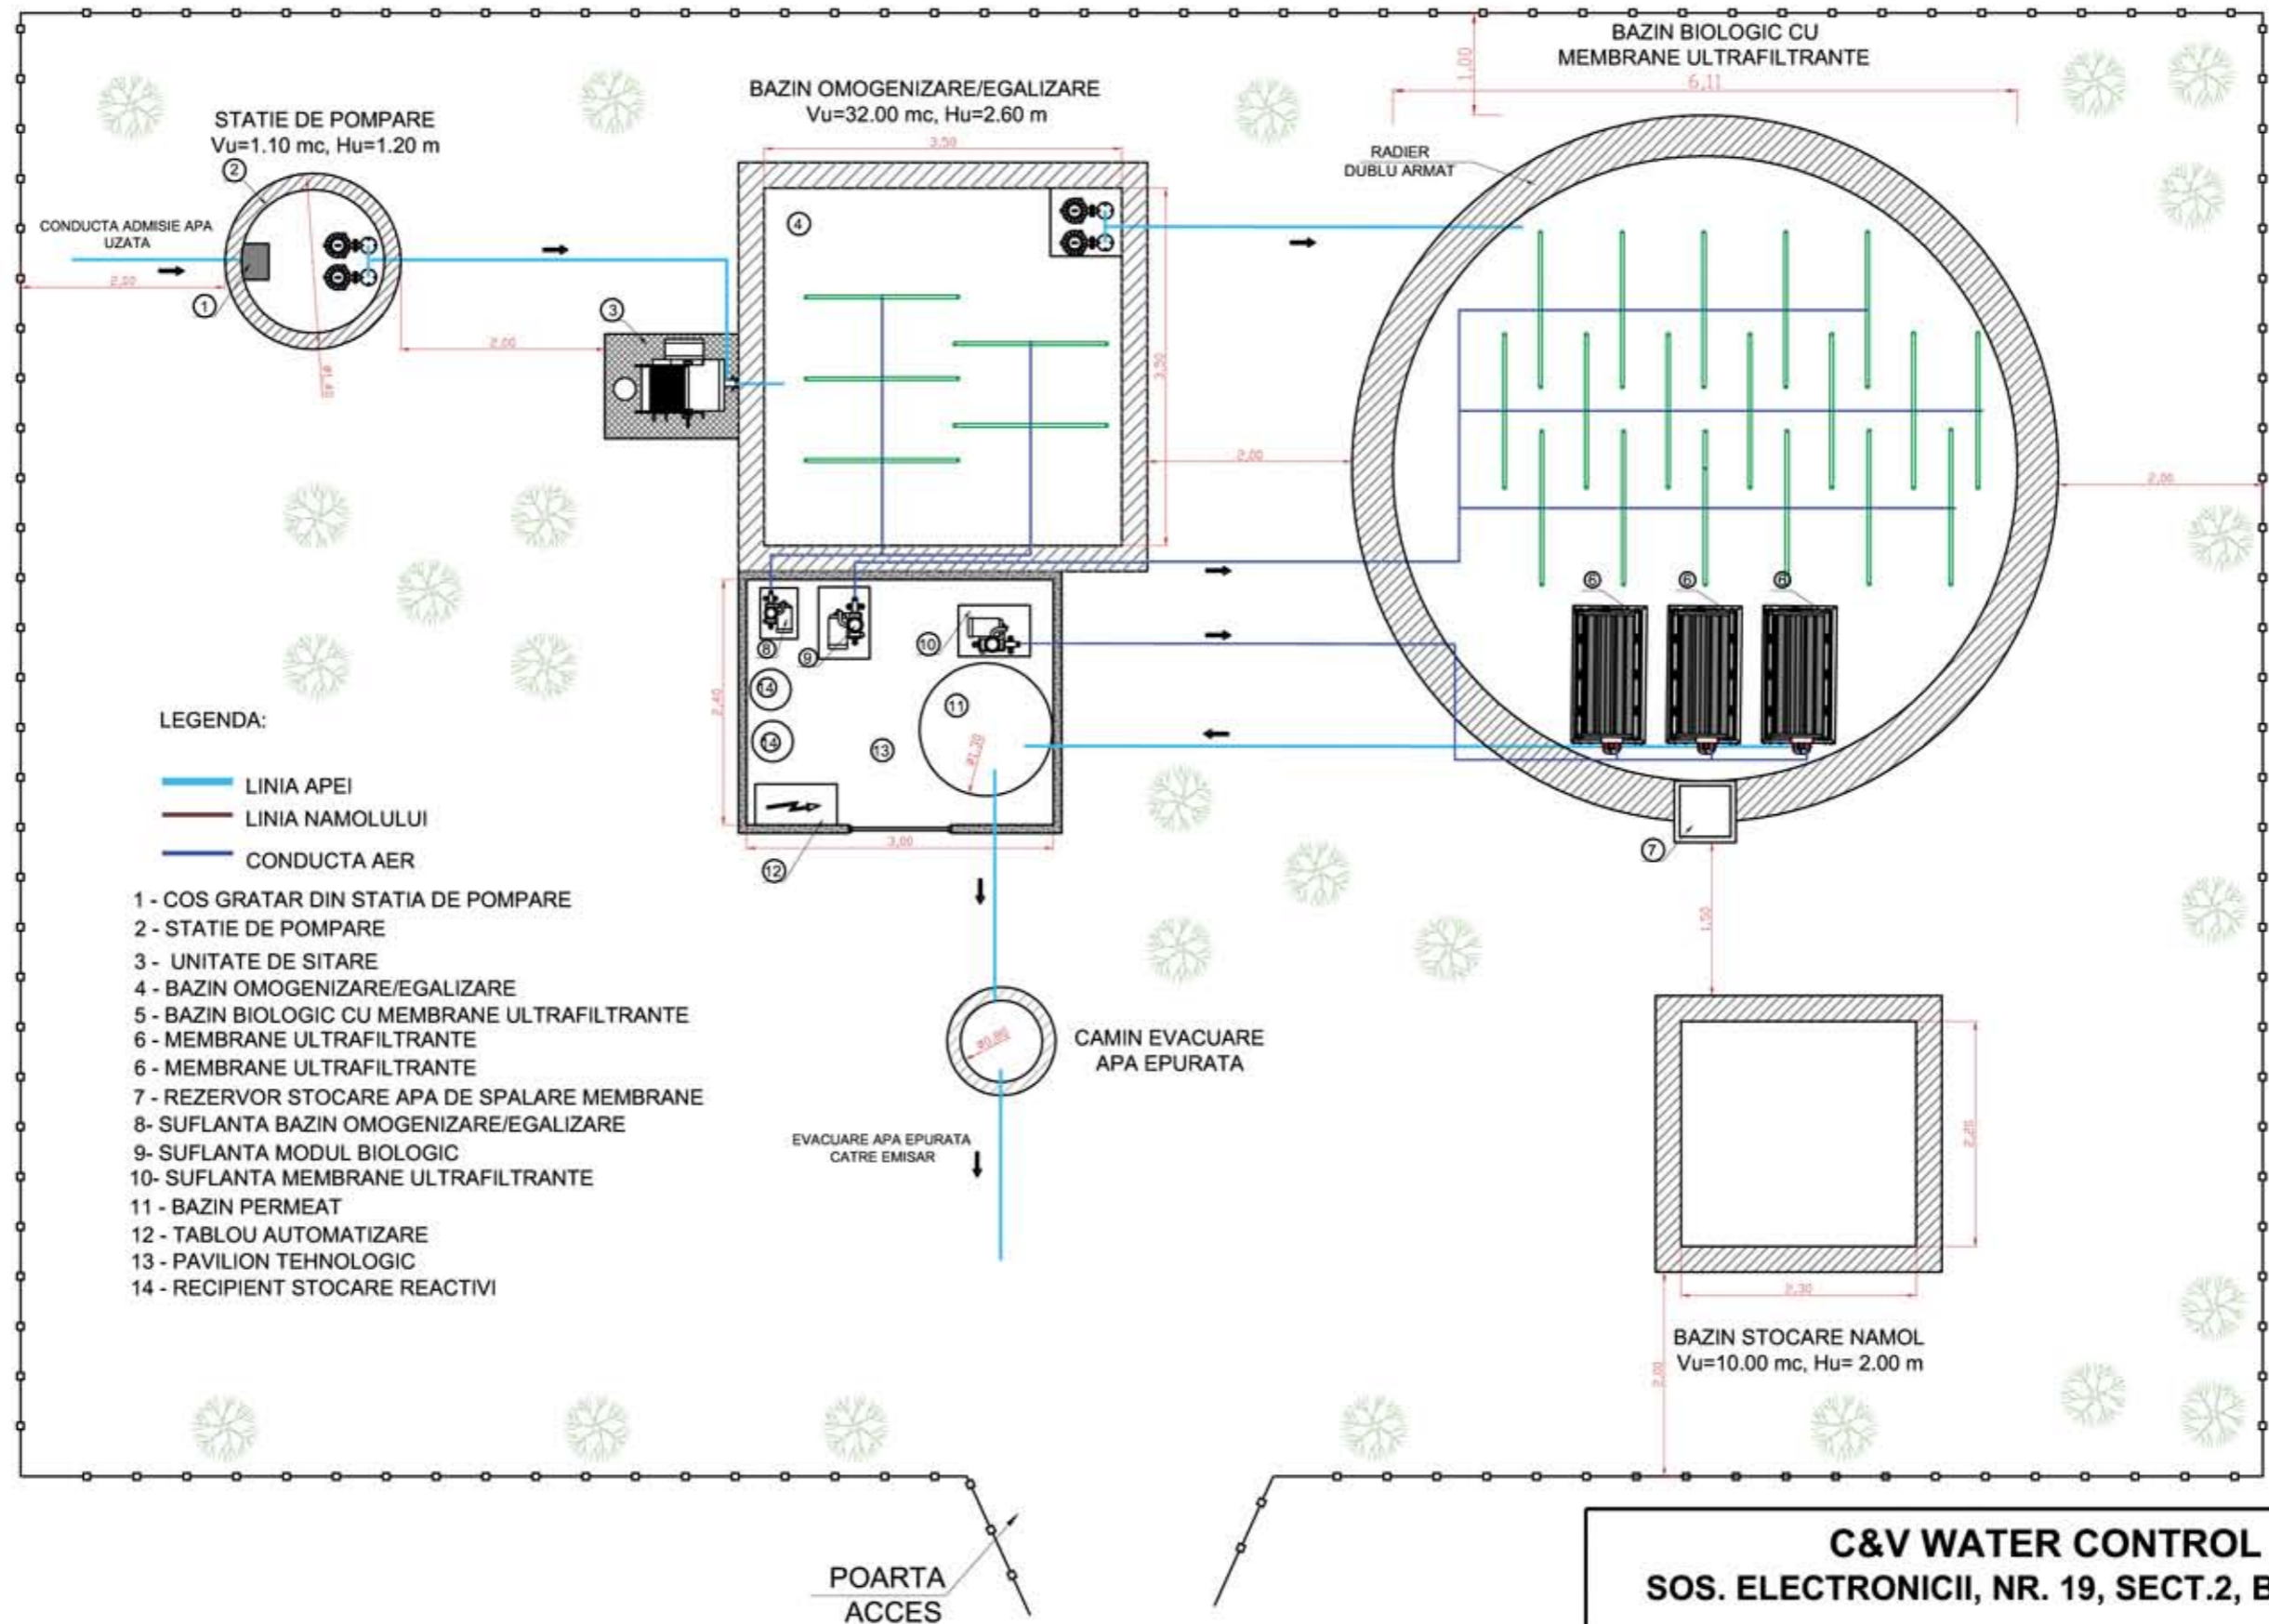

- LEGENDA:
- LINIA APEI
  - LINIA NAMOLULUI
  - CONDUCTA AER
- 1 - COS GRATAR DIN STATIA DE POMPARE
  - 2 - STATIE DE POMPARE
  - 3 - UNITATE DE SITARE
  - 4 - BAZIN OMOGENIZARE/EGALIZARE
  - 5 - BAZIN BIOLOGIC CU MEMBRANE ULTRAFILTRANTE
  - 6 - MEMBRANE ULTRAFILTRANTE
  - 6 - MEMBRANE ULTRAFILTRANTE
  - 7 - REZERVOR STOCARE APA DE SPALARE MEMBRANE
  - 8 - SUFLANTA BAZIN OMOGENIZARE/EGALIZARE
  - 9 - SUFLANTA MODUL BIOLOGIC
  - 10 - SUFLANTA MEMBRANE ULTRAFILTRANTE
  - 11 - BAZIN PERMEAT
  - 12 - TABLOU AUTOMATIZARE
  - 13 - PAVILION TEHNOLOGIC
  - 14 - RECIPIENT STOCARE REACTIVI

<b>C&amp;V WATER CONTROL</b>		
<b>SOS. ELECTRONICII, NR. 19, SECT.2, BUCURESTI</b>		
PROIECTAT	Ing. Adina Ghirean	PLAN AMPLASARE STATIE DE EPURARE - MBR 700
DESENAT	Ing. Alina Plescan	
VERIFICAT	Ing. Horatiu Dragodan	
		PLANSA NR. 1 SEPTEMBRIE 2008