


PLAN AMPLASARE S.E. MBR 800
 SPATIU NECESAR: L x l ≈ 23.00 x 14.00 m

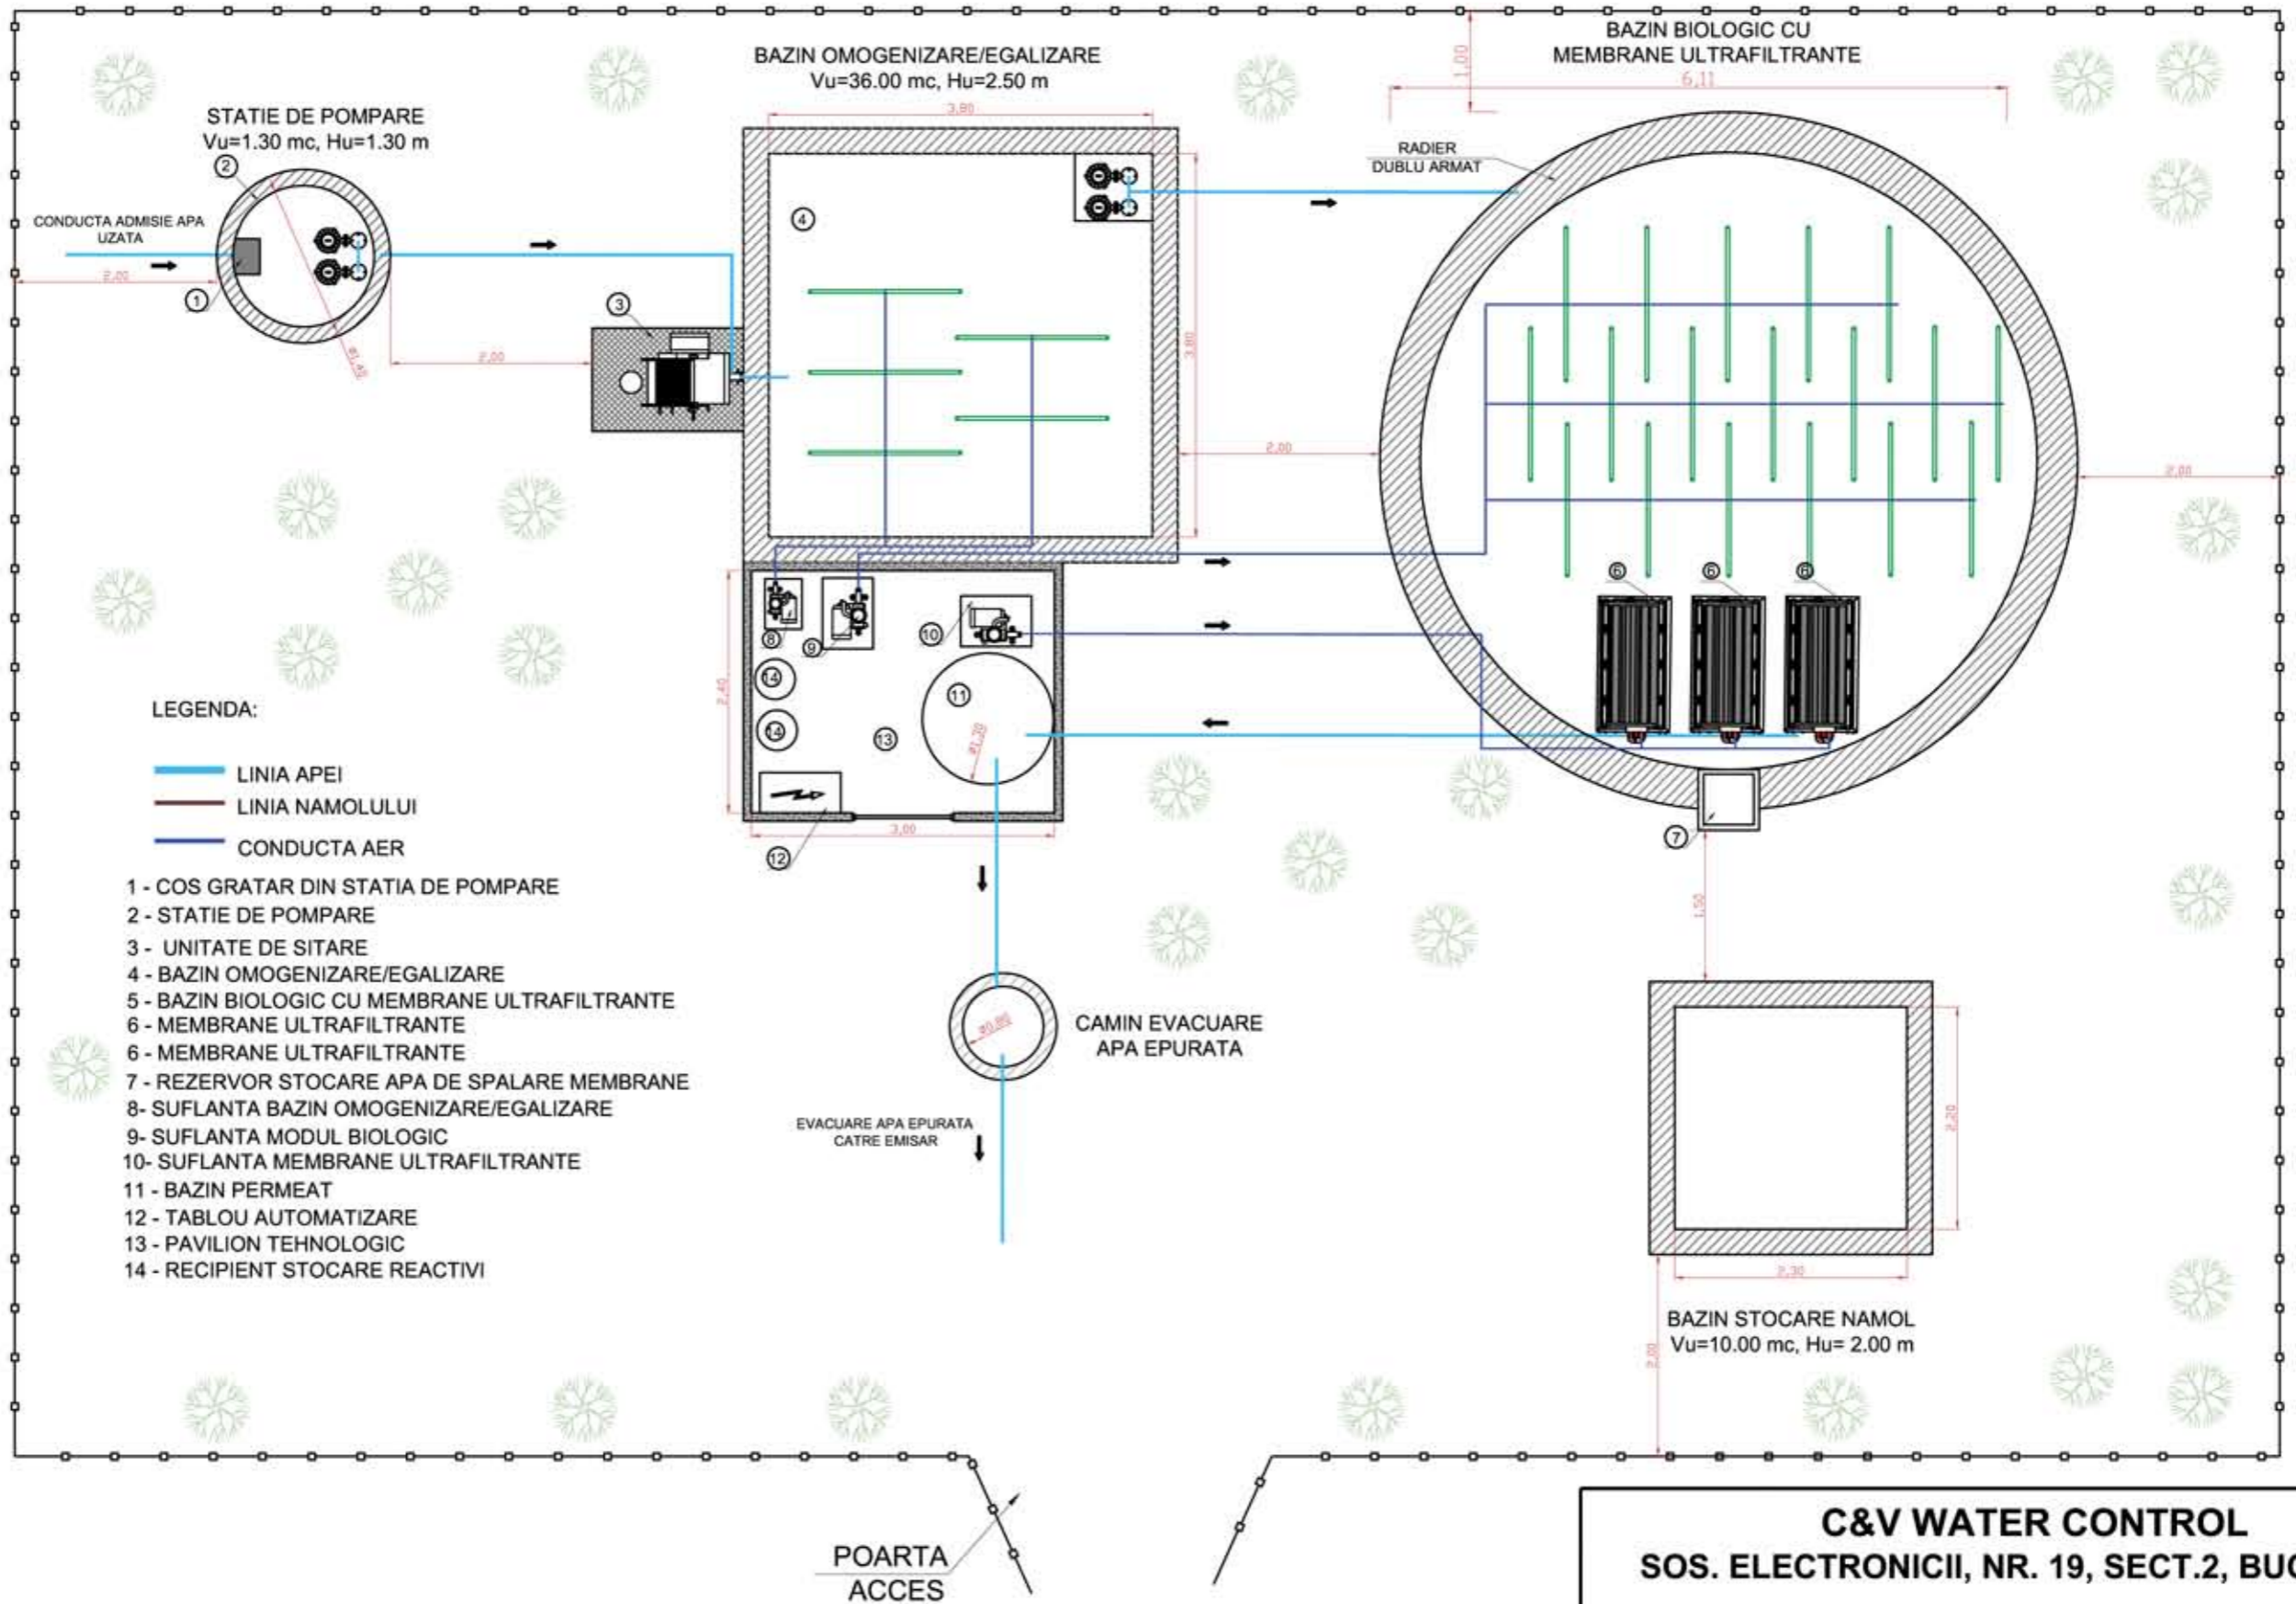

C&V WATER CONTROL		
SOS. ELECTRONICII, NR. 19, SECT.2, BUCURESTI		
PROIECTAT	Ing. Adina Ghirean	PLAN AMPLASARE STATIE DE EPURARE - MBR 800
DESENAT	Ing. Alina Plescan	
VERIFICAT	Ing. Horatiu Dragodan	
		PLANSĂ NR. 1 SEPTEMBRIE 2008