


PLAN APLASARE SE MBR 1000  
 SPATIU NECESAR : L x l = 24.00 x 23.00 m

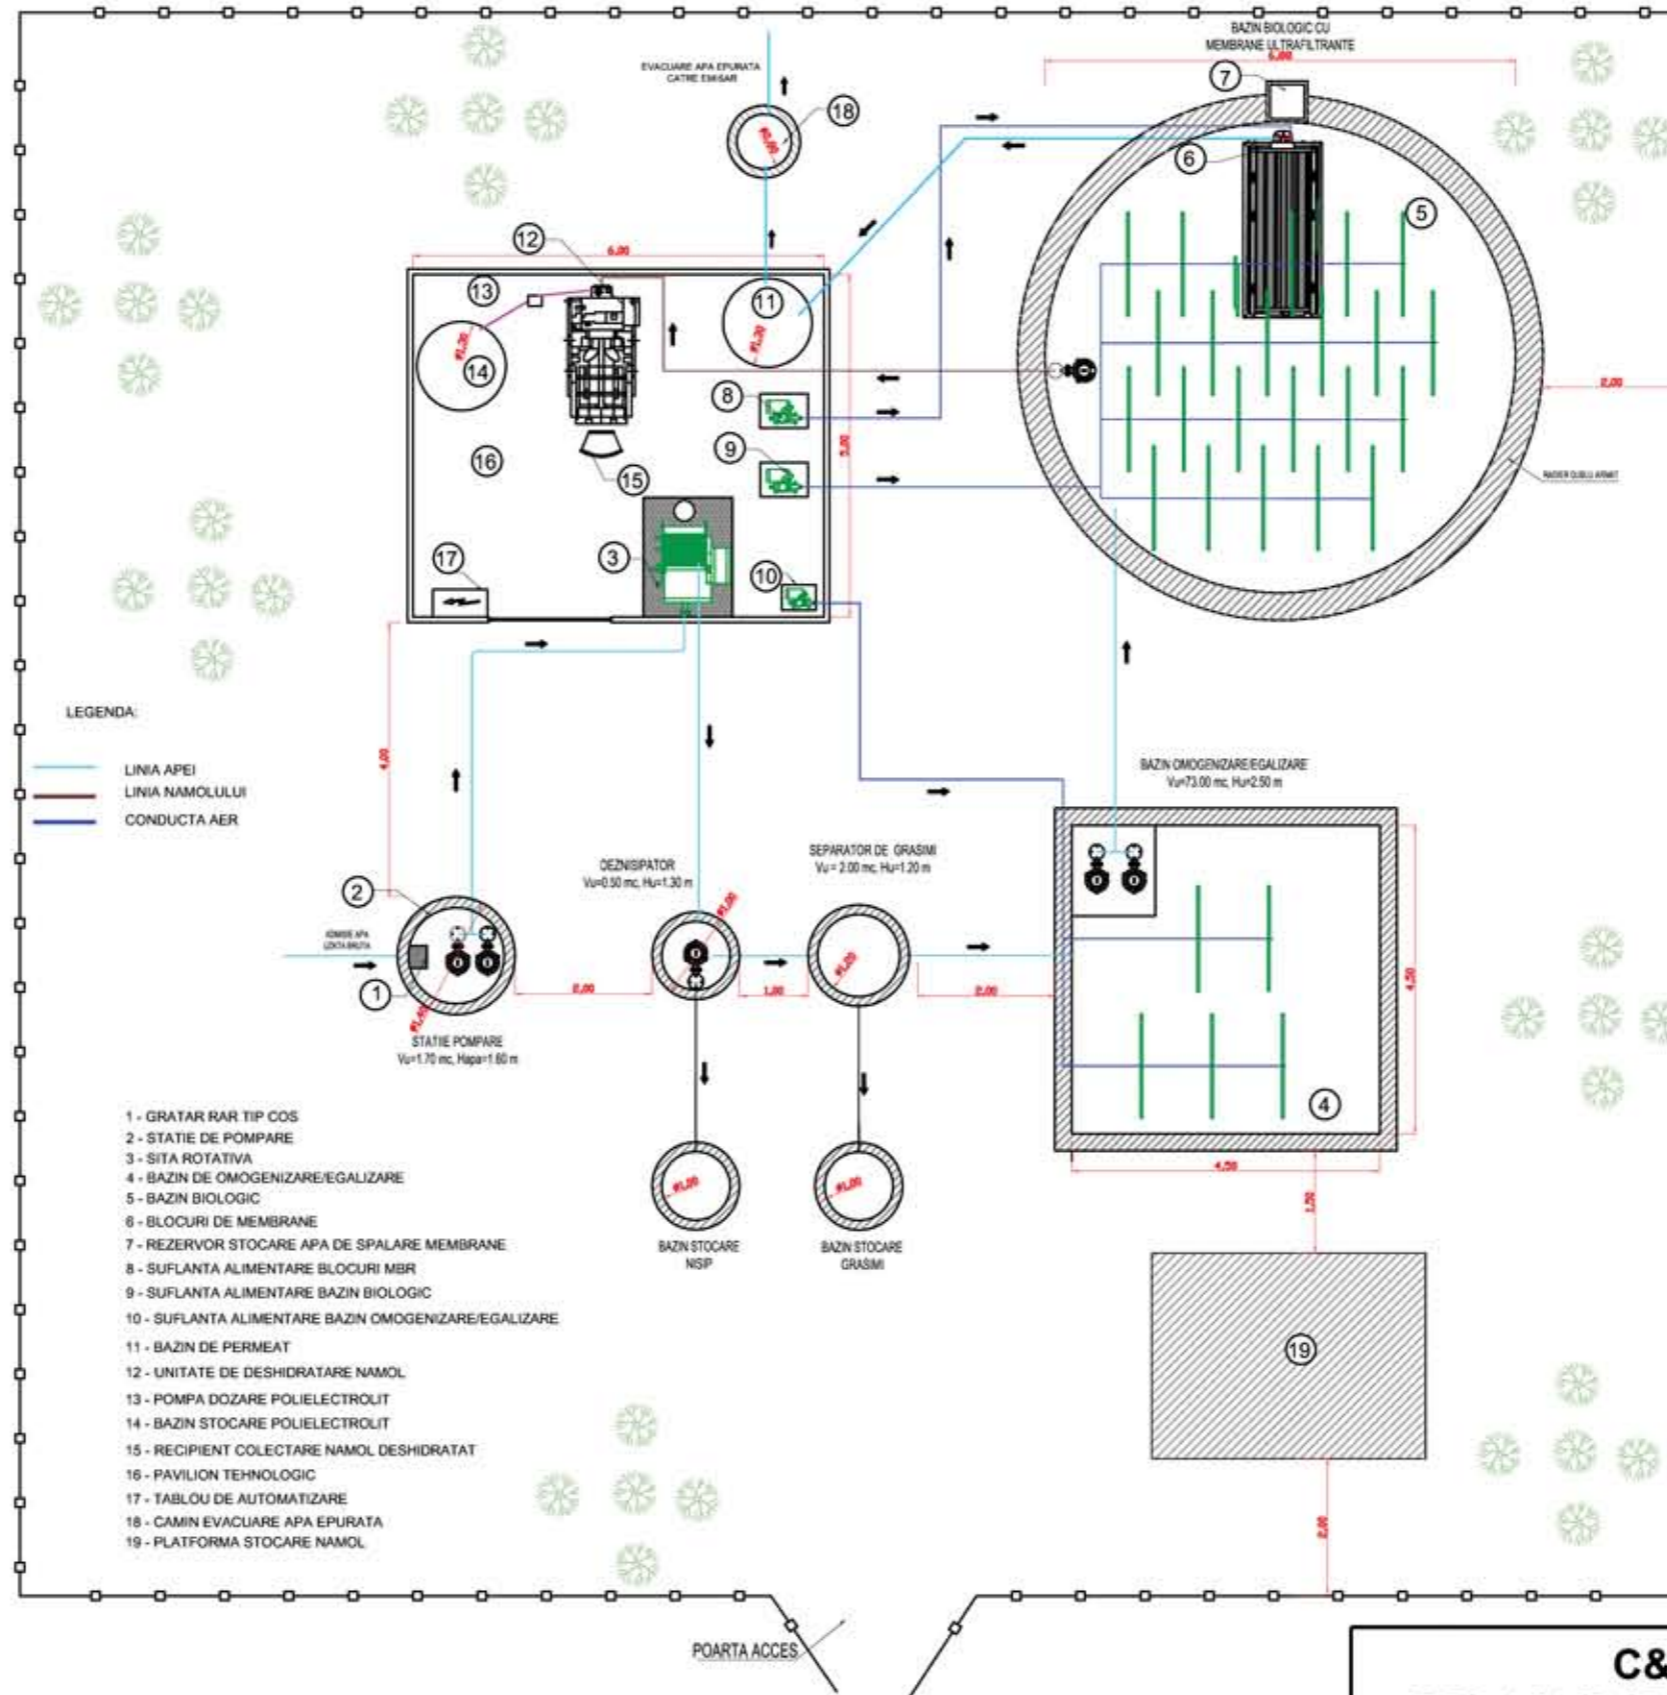

<b>C&amp;V WATER CONTROL</b>			<b>PLANSĂ NR. 1</b>
<b>SOS. ELECTRONICII, NR. 19, SECT.2, BUCURESTI</b>			
PROIECTAT	Ing. Adina Ghirean	<b>PLAN AMPLASARE S.E. MBR 1000</b>	
DESENAT	Ing. Alina Plescan		
VERIFICAT	Ing. Horatiu Dragodan		
			SEPTEMBRIE 2008